

PLANIMETRIA GENERALE. SCALA 1:2000



**LEGENDA**

- - - PERIMETRO P.A.C.
- BASE: CARTA TECNICA REGIONALE
- n.n. CIGLIO STRADA E QUOTA RELATIVA RILEVATA
- n.n. CANALE E QUOTA RELATIVA RILEVATA
- n.n. CONFINE E/O RECINZIONE E QUOTA RELATIVA RILEVATA



REGIONE AUTONOMA FRIULI VENEZIA-GIULIA  
**COMUNE DI RIVIGNANO TEOR**  
 PROVINCIA DI UDINE

**PIANO PARTICOLAREGGIATO DI INIZIATIVA PUBBLICA**  
**AREA "D2" INDUSTRIALE/ARTIGIANALE DI INTERESSE**  
**COMUNALE POSTA A SUD DELL'ATTUALE ZONA DESTINATA A**  
**PIANO PER GLI INSEDIAMENTI PRODUTTIVI DI RIVIGNANO**


COMMITTENTE  
**COMUNE DI RIVIGNANO TEOR**  
 piazza IV Novembre, 34 - 33061 Rivignano Teor (UD)  
 Il Responsabile del Servizio Territorio e Paesaggio **ing. P. Tion**

PROGETTO  
**starassociati**  
 STUDIO DI ARCHITETTURA  
 Via della Valle, 2 34124 TRIESTE  
 arch. V. Markežic  
 arch. M. Martinelli  
 arch. M. Hlavacek  
 arch. S. Zagniboroda

CONSULENZE  
 geol. B. Grego  
 geom. I. Svetlic

ELABORATO  
**RILIEVO**  
**CON LA SOVRAPPOSIZIONE CARTOGRAFICA**

TAVOLA **PAC-SA-03** REV. **01** SCALA 1:2000; 1:100

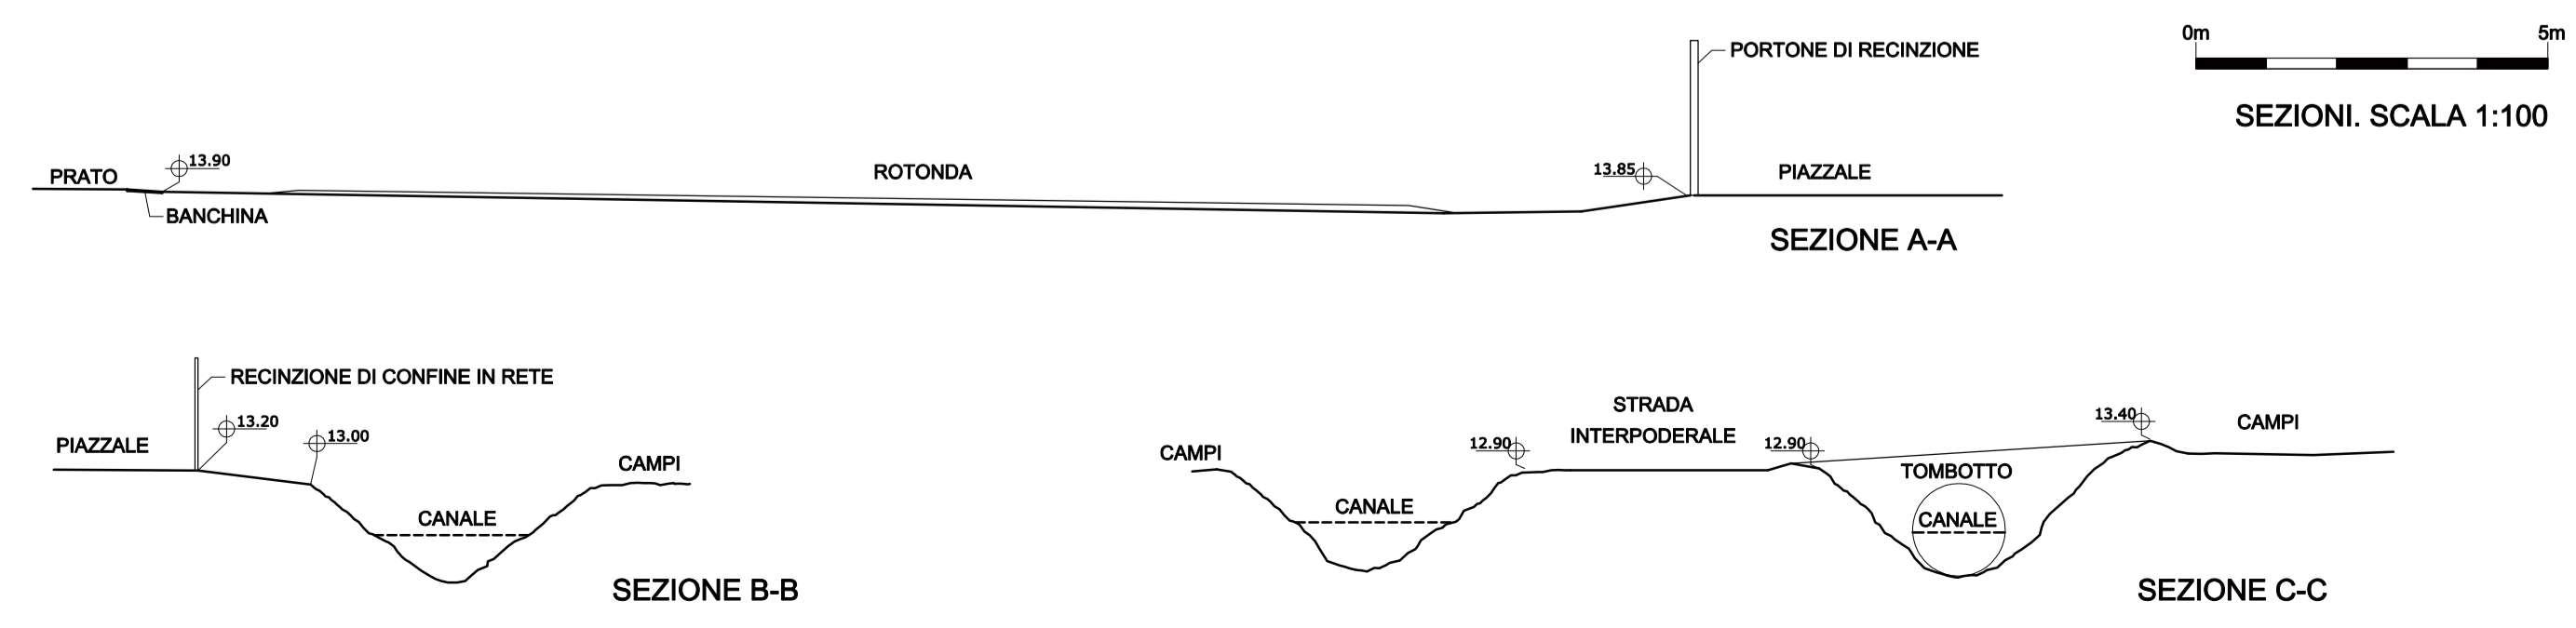

SEZIONI. SCALA 1:100